


# ГЕНЕРАЛЬНЫЙ ПЛАН

Карта категорий земель  
Поломского сельского поселения

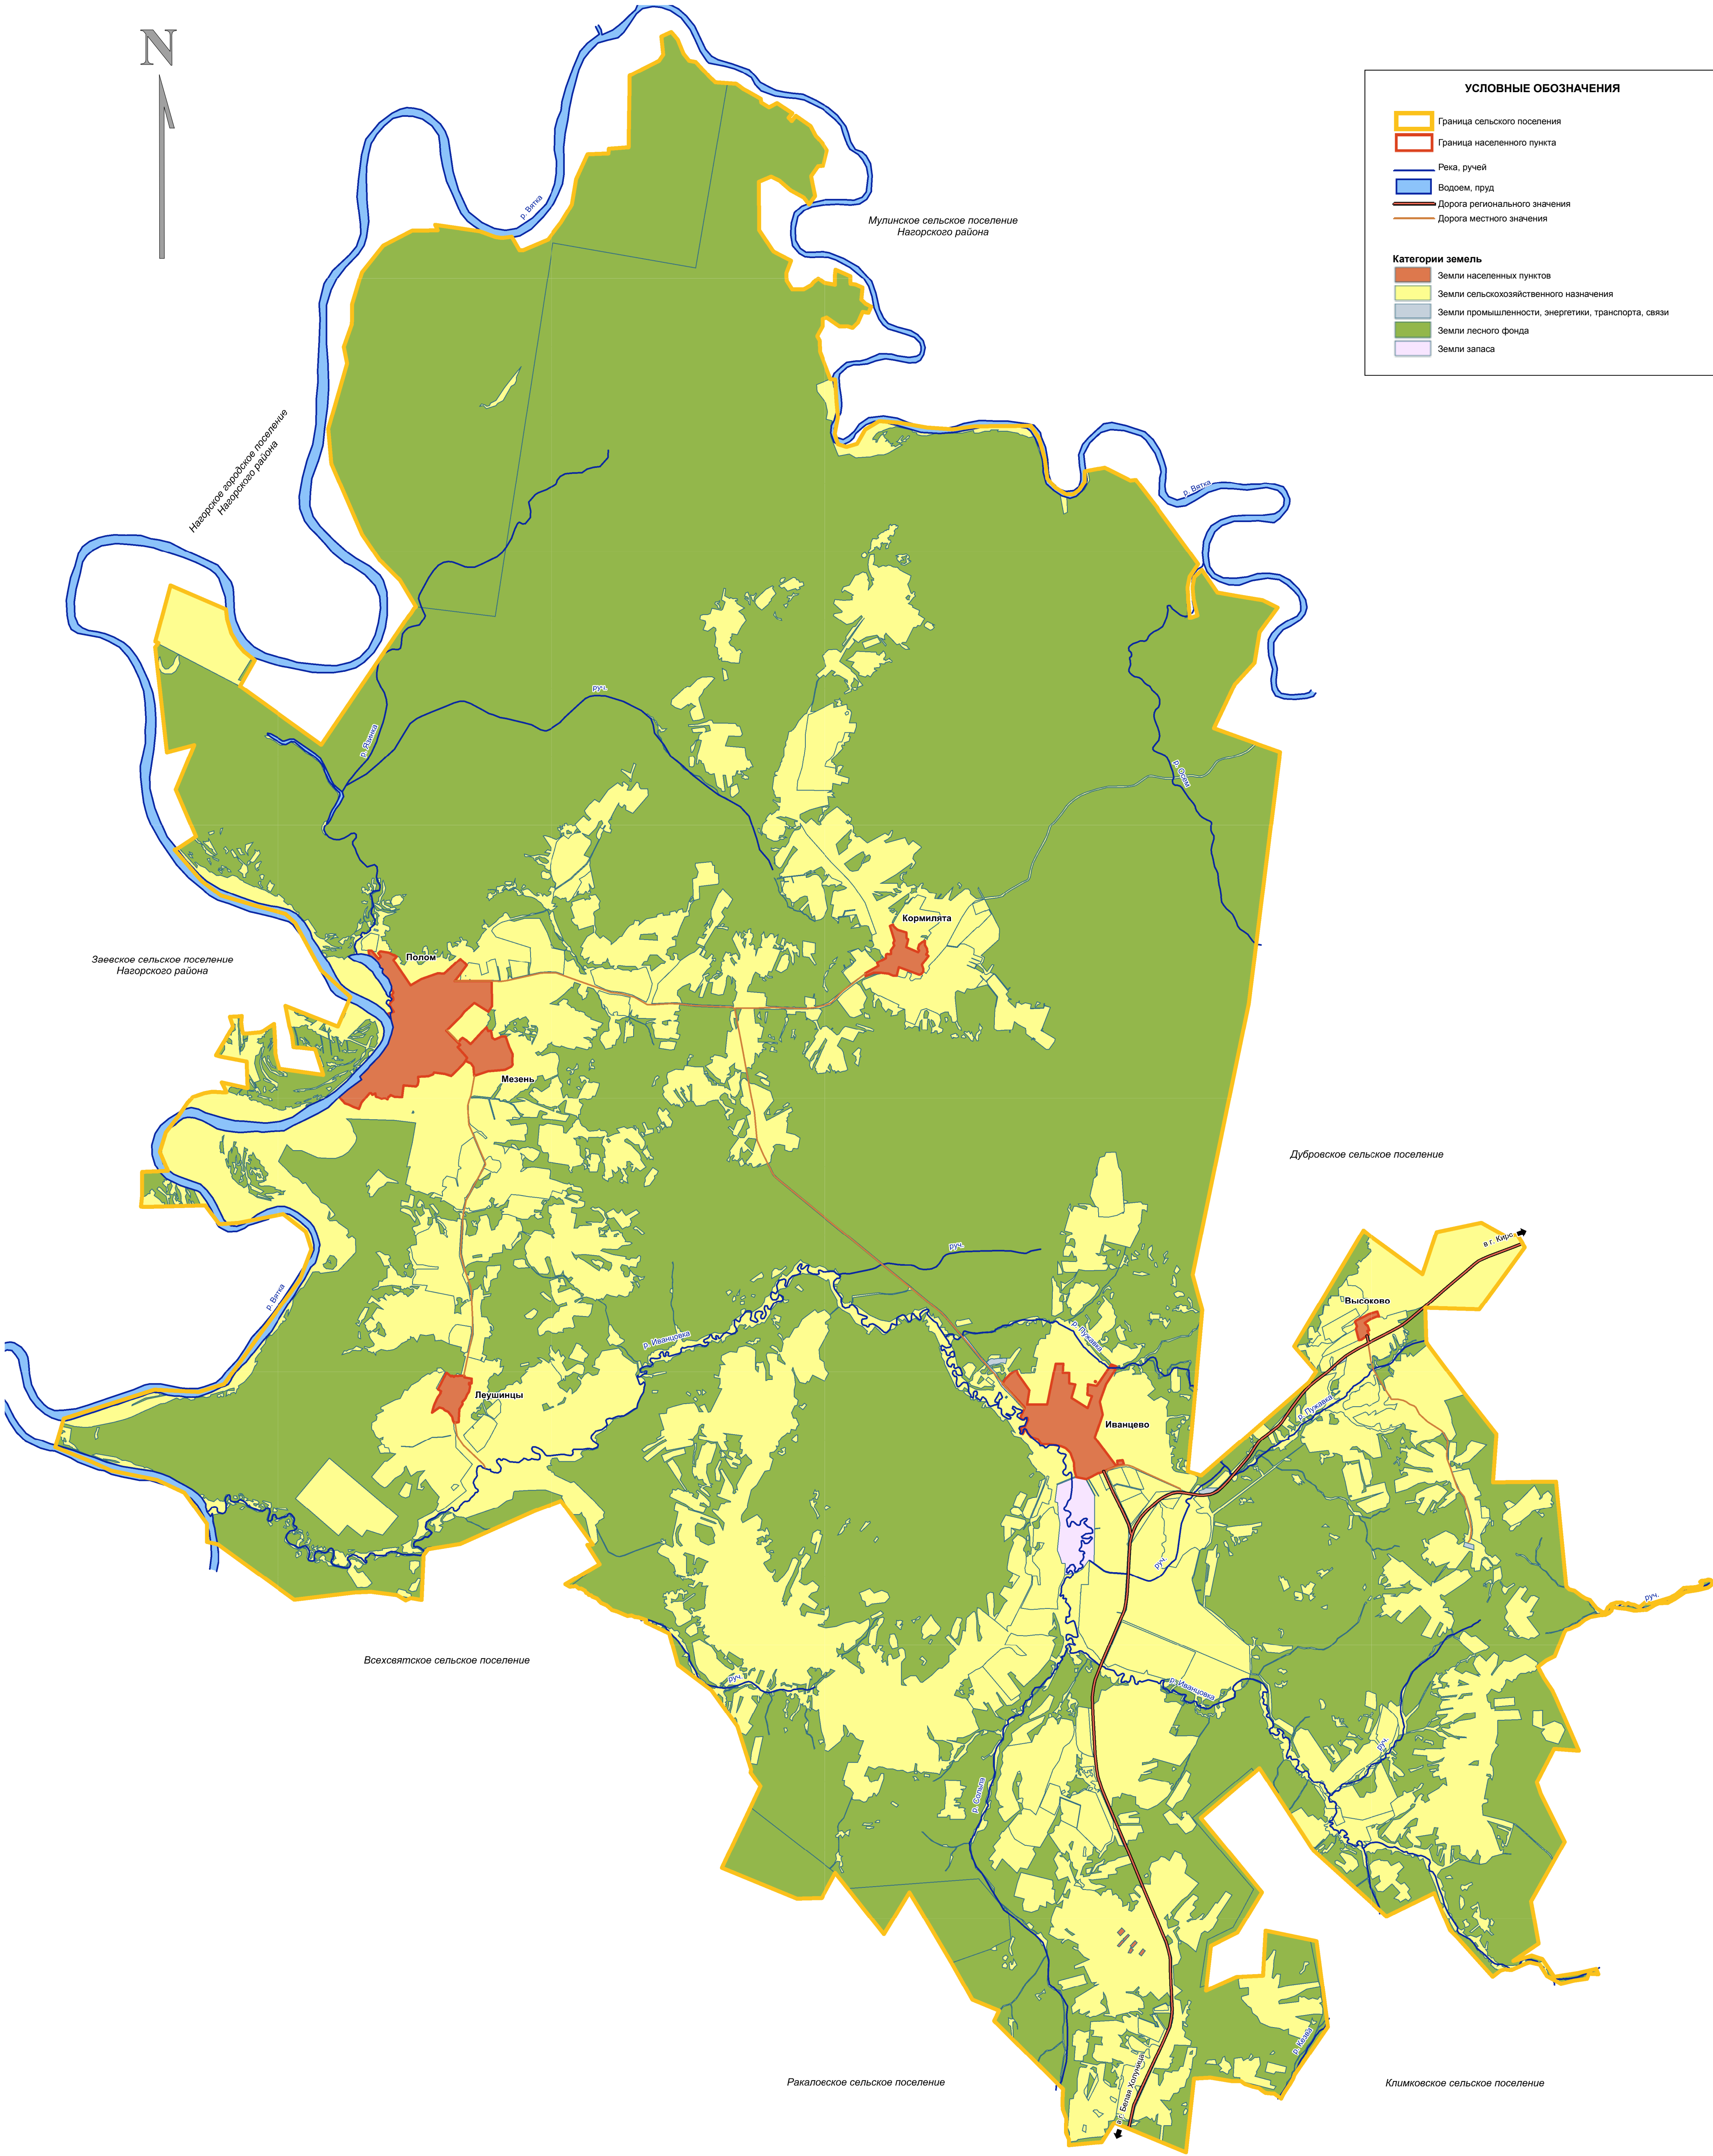

## УСЛОВНЫЕ ОБОЗНАЧЕНИЯ

- Граница сельского поселения
- Граница населенного пункта
- Река, ручей
- Водоем, пруд
- Дорога регионального значения
- Дорога местного значения

- ### Категории земель
- Земли населенных пунктов
  - Земли сельскохозяйственного назначения
  - Земли промышленности, энергетики, транспорта, связи
  - Земли лесного фонда
  - Земли запаса

М 1 : 50 000

Генеральный план МО Поломское сельское поселение Белохолуницкого района Кировской области	Стадия	Лист	Листов
	-	12	12
Карта категорий земель		2016 г.	