


ГЕНЕРАЛЬНЫЙ ПЛАН

Карта планируемого размещения объектов регионального и местного значения
в населенных пунктах Поломского сельского поселения (01 – с. Полом, 05 - д. Мезень)

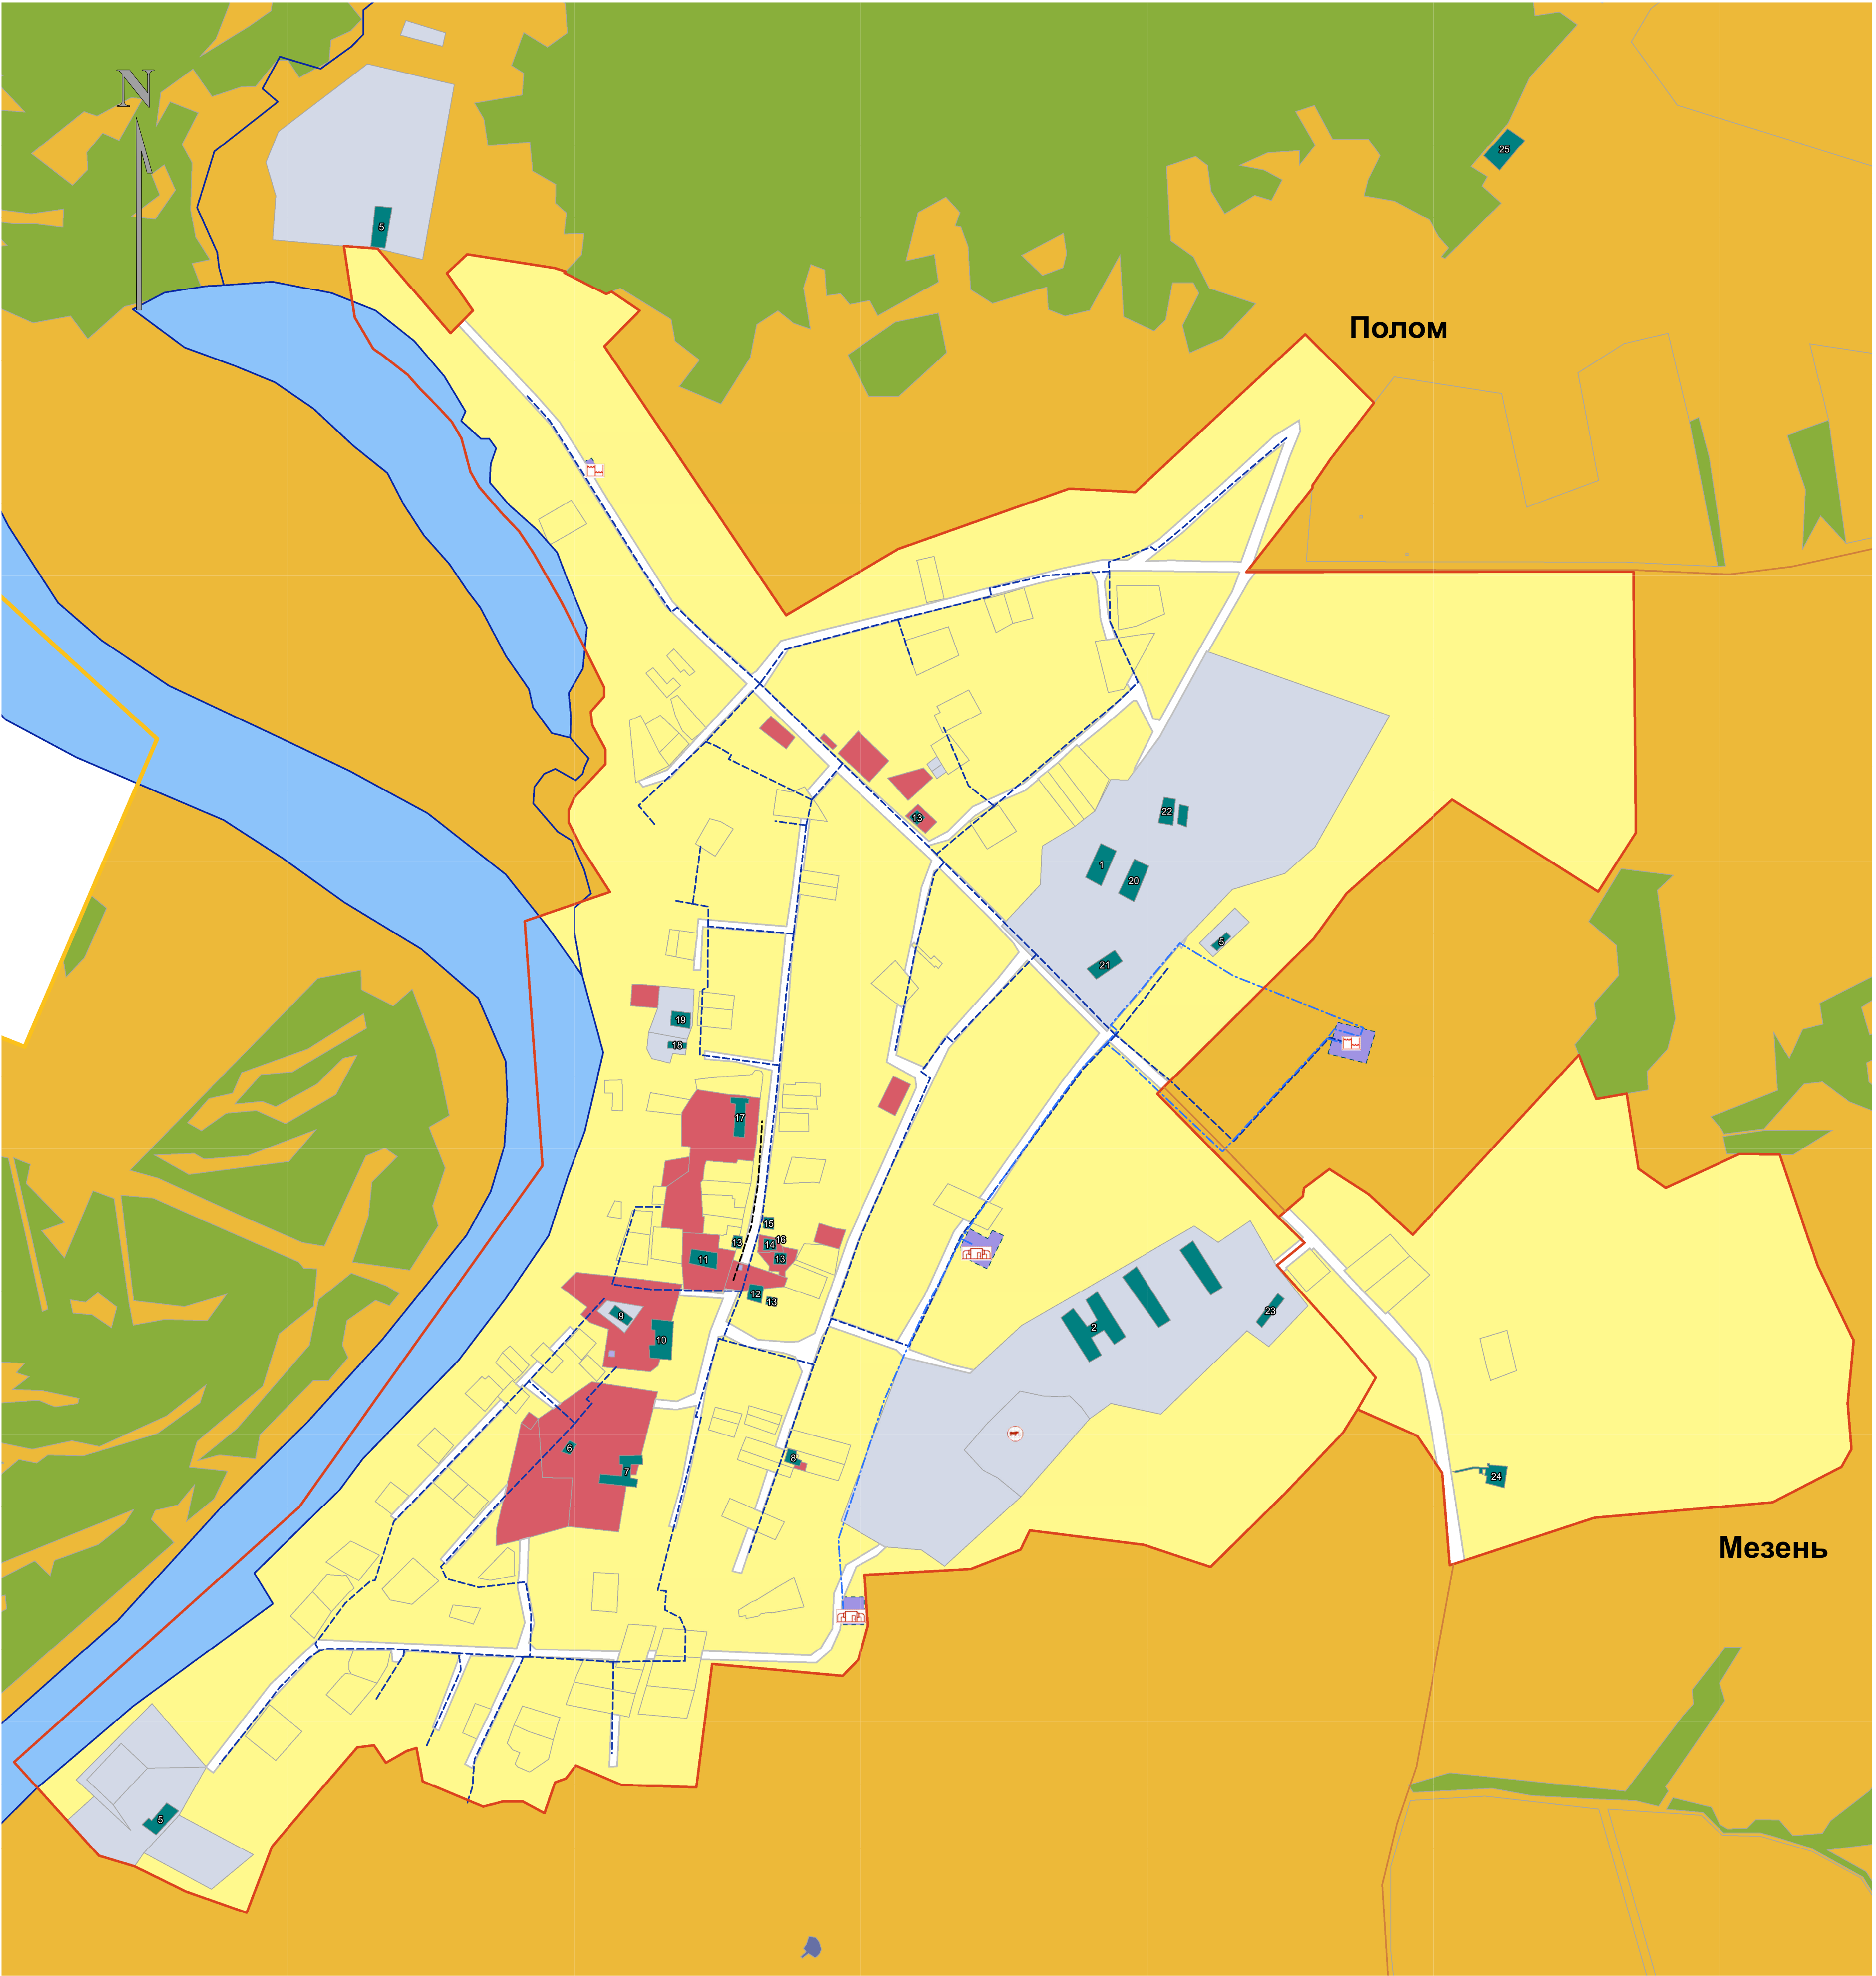

УСЛОВНЫЕ ОБОЗНАЧЕНИЯ

- Граница сельского поселения
- Граница населенного пункта
- Дорога местного значения
- Река, ручей
- Водоём, пруд
- Территории общего пользования (улицы, проезды)

Планируемые к размещению объекты МЕСТНОГО ЗНАЧЕНИЯ

- Молочная ферма
- Теплосеть
- Сети распределительного водопровода
- Водопровод от насосных станций 1-го подъёма
- Насосная станция
- Подземный резервуар

Функциональные зоны ПЛАНИРУЕМЫЕ

- Зона инженерной и транспортной инфраструктуры (И-Т)

Существующие объекты

- | | | | |
|----|-------------------------------|----|---------------------|
| 1 | Стоянка СХ техники | 15 | Часовня |
| 2 | Ферма КРС | 16 | АТС |
| 5 | Цех лесопиления | 17 | Школа |
| 6 | Аптека | 18 | Котельная №11 |
| 7 | Амбулатория | 19 | Пожарное депо |
| 8 | Ветстанция | 20 | Стоянка автомобилей |
| 9 | Котельная №10 | 21 | Мастерская |
| 10 | Дом культуры | 22 | Склады |
| 11 | Администрация СП, детский сад | 23 | Конюшня |
| 12 | Административное здание | 24 | ПС 35/10 кВ Восход |
| 13 | Магазин | 25 | Склад ГСМ (АЗС) |
| 14 | Кафе | | |

М 1 : 5 000

Генеральный план МО Поломское сельское поселение Белохолуницкого района Кировской области	Стадия	Лист	Листов
	-	2	12
Карта планируемого размещения объектов регионального и местного значения в населенных пунктах (01 – с. Полом, 05 - д. Мезень)	2016 г.		