


ГЕНЕРАЛЬНЫЙ ПЛАН

Карта территорий населенных пунктов, подверженных риску возникновения чрезвычайных ситуаций природного и техногенного характера, зон с особыми условиями использования территорий населенных пунктов Поломского сельского поселения (01 – с. Полом, 05 - д. Мезень)

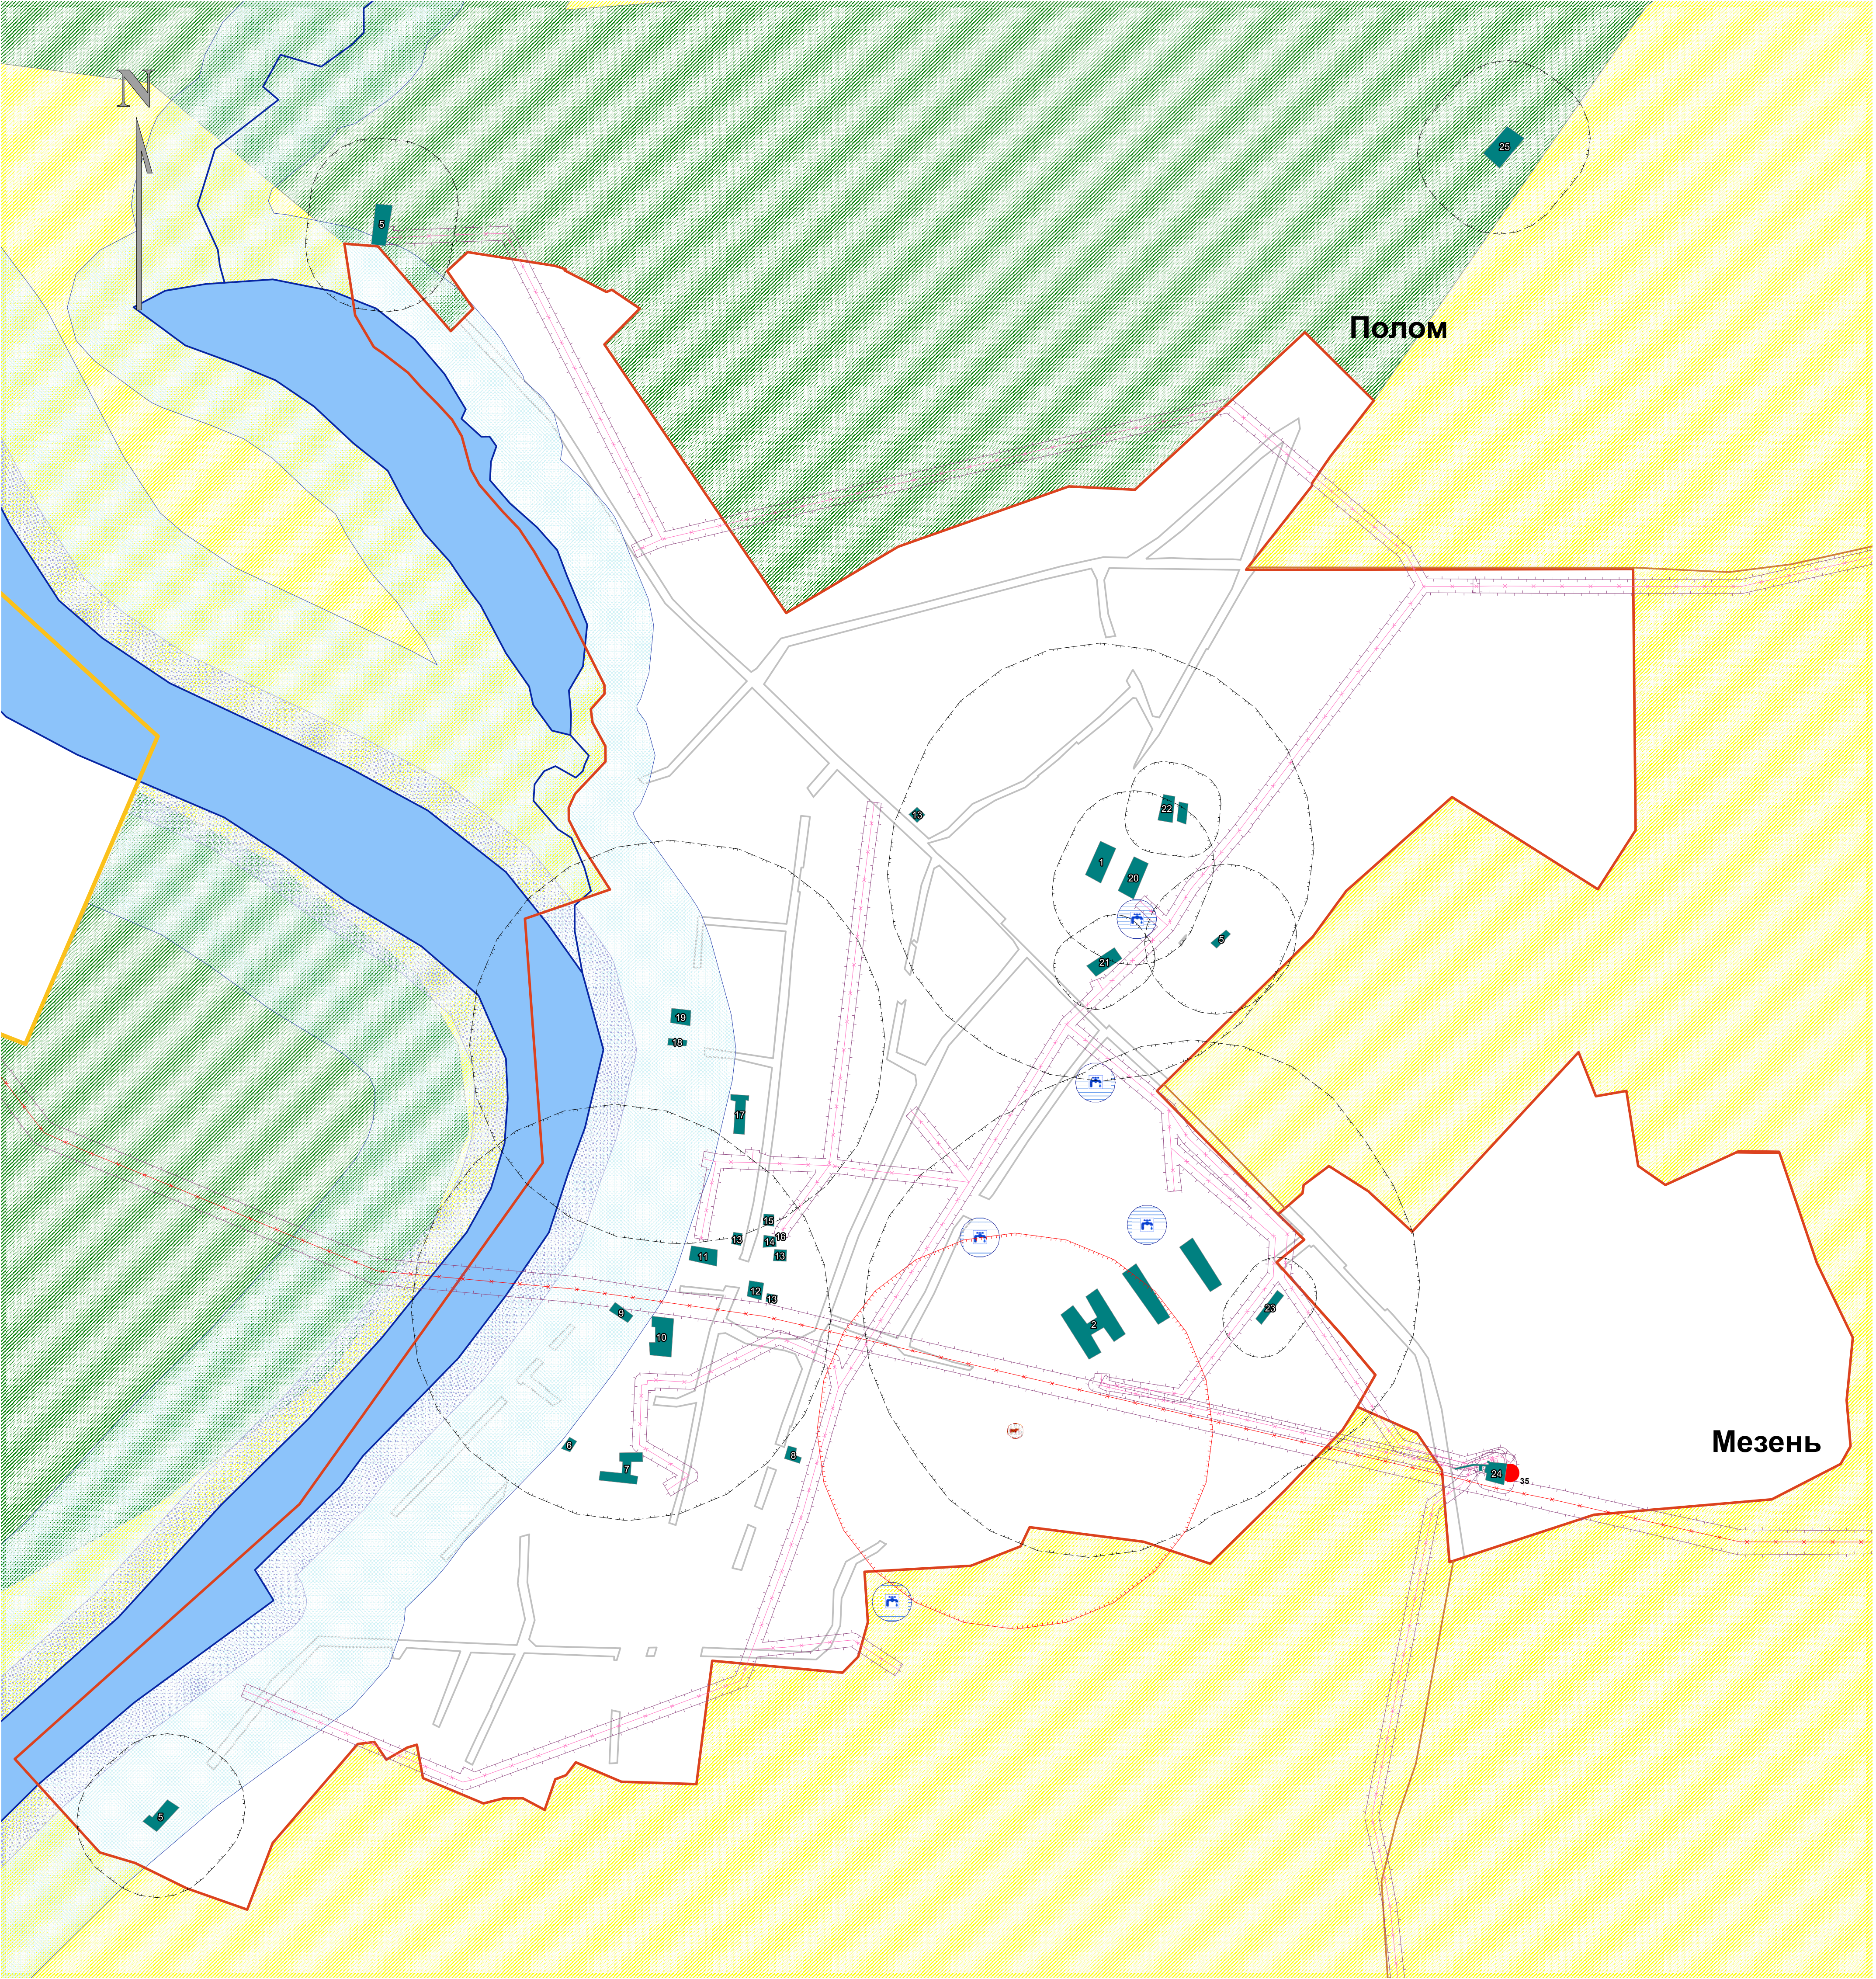

УСЛОВНЫЕ ОБОЗНАЧЕНИЯ

Граница сельского поселения

Граница населенного пункта

Дорога местного значения

Река, ручей

Водоем, пруд

Территории общего пользования (улицы, проезды)

ЛЭП 35 кВ

ЛЭП 10 кВ

Подстанция 35 кВ

Водонапорная башня

Артоскважина

Планируемые к размещению объекты местного значения

Молочная ферма

Зоны с особыми условиями использования территорий

Водоохранная зона

Прибрежная защитная полоса

Охранная зона ЛЭП

Зона санитарной охраны I пояса артоскважин

Санитарно-защитные зоны (СЗЗ):

СЗЗ ориентировочные (рекомендуемые), не устанавливающие действие ограничений

СЗЗ планируемых объектов

Территории, подверженные риску возникновения ЧС

Распределение лесов по классам пожарной опасности

леса, подверженные риску 3-го класса опасности

леса, подверженные риску 4-го класса опасности

Существующие объекты	
1	Станция с/х техники
2	Ферма КРС
5	Цех лесопиления
6	Аптека
7	Амбулатория
8	Ветстанция
9	Котельная №10
10	Дом культуры
11	Администрация СП, детский сад
12	Административное здание
13	Магазин
14	Кафе
15	Часовня
16	АТС
17	Школа
18	Котельная №11
19	Пожарное депо
20	Стоянка автомобилей
21	Мастерская
22	Склады
23	Конюшня
24	ПС 35/10 кВ Восход
25	Склад ГСМ (АЗС)

М 1 : 5 000

Генеральный план МО Поломское сельское поселение Белохолуницкого района Кировской области	Стадия	Лист	Листов
	-	10	12
Карта территорий населенных пунктов, подверженных риску возникновения чрезвычайных ситуаций природного и техногенного характера Карта зон с особыми условиями использования территорий населенных пунктов		2016 г.	