


Карта территорий, подверженных риску возникновения чрезвычайных ситуаций природного и техногенного характера, зон с особыми условиями использования территорий Поломского сельского поселения

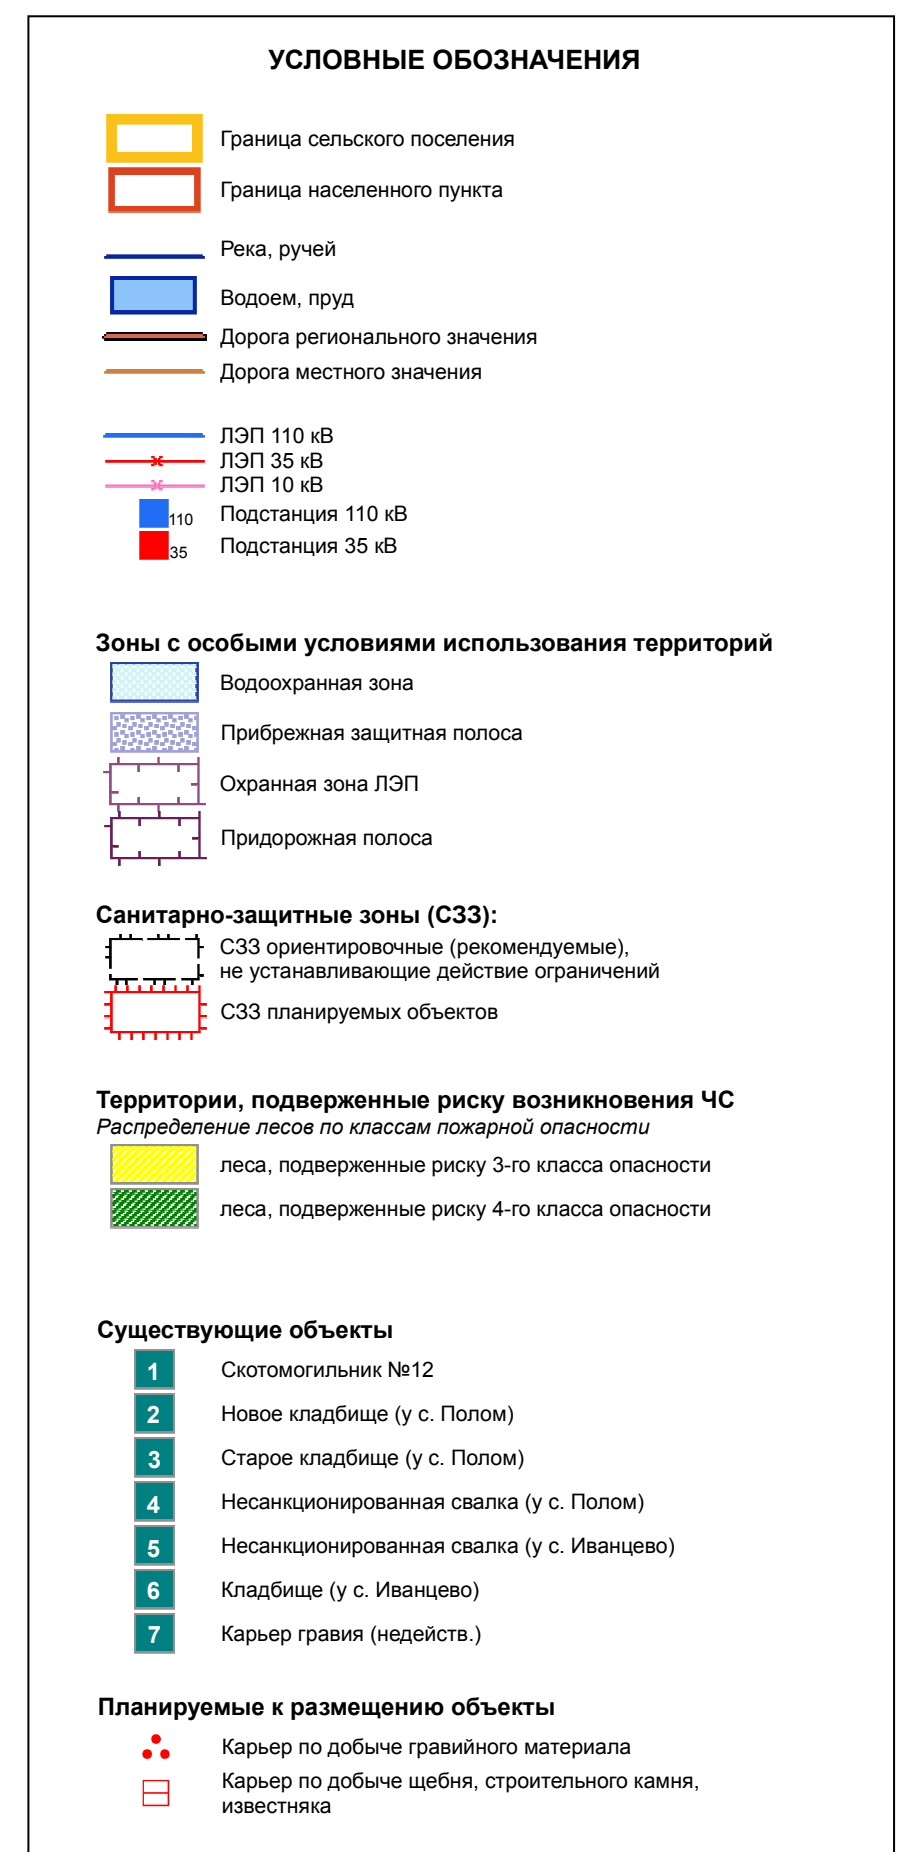

Генеральный план МО Поломское сельское поселение Белохолуницкого района Кировской области	Стадия	Лист	Листов
	-	9	12
Карта территорий, подверженных риску возникновения чрезвычайных ситуаций природного и техногенного характера	2016 г.		
Карта зон с особыми условиями использования территорий			