


ГЕНЕРАЛЬНЫЙ ПЛАН

Карта границ и функциональных зон населенных пунктов
Поломского сельского поселения (01 – с. Полом, 05 - д. Мезень)

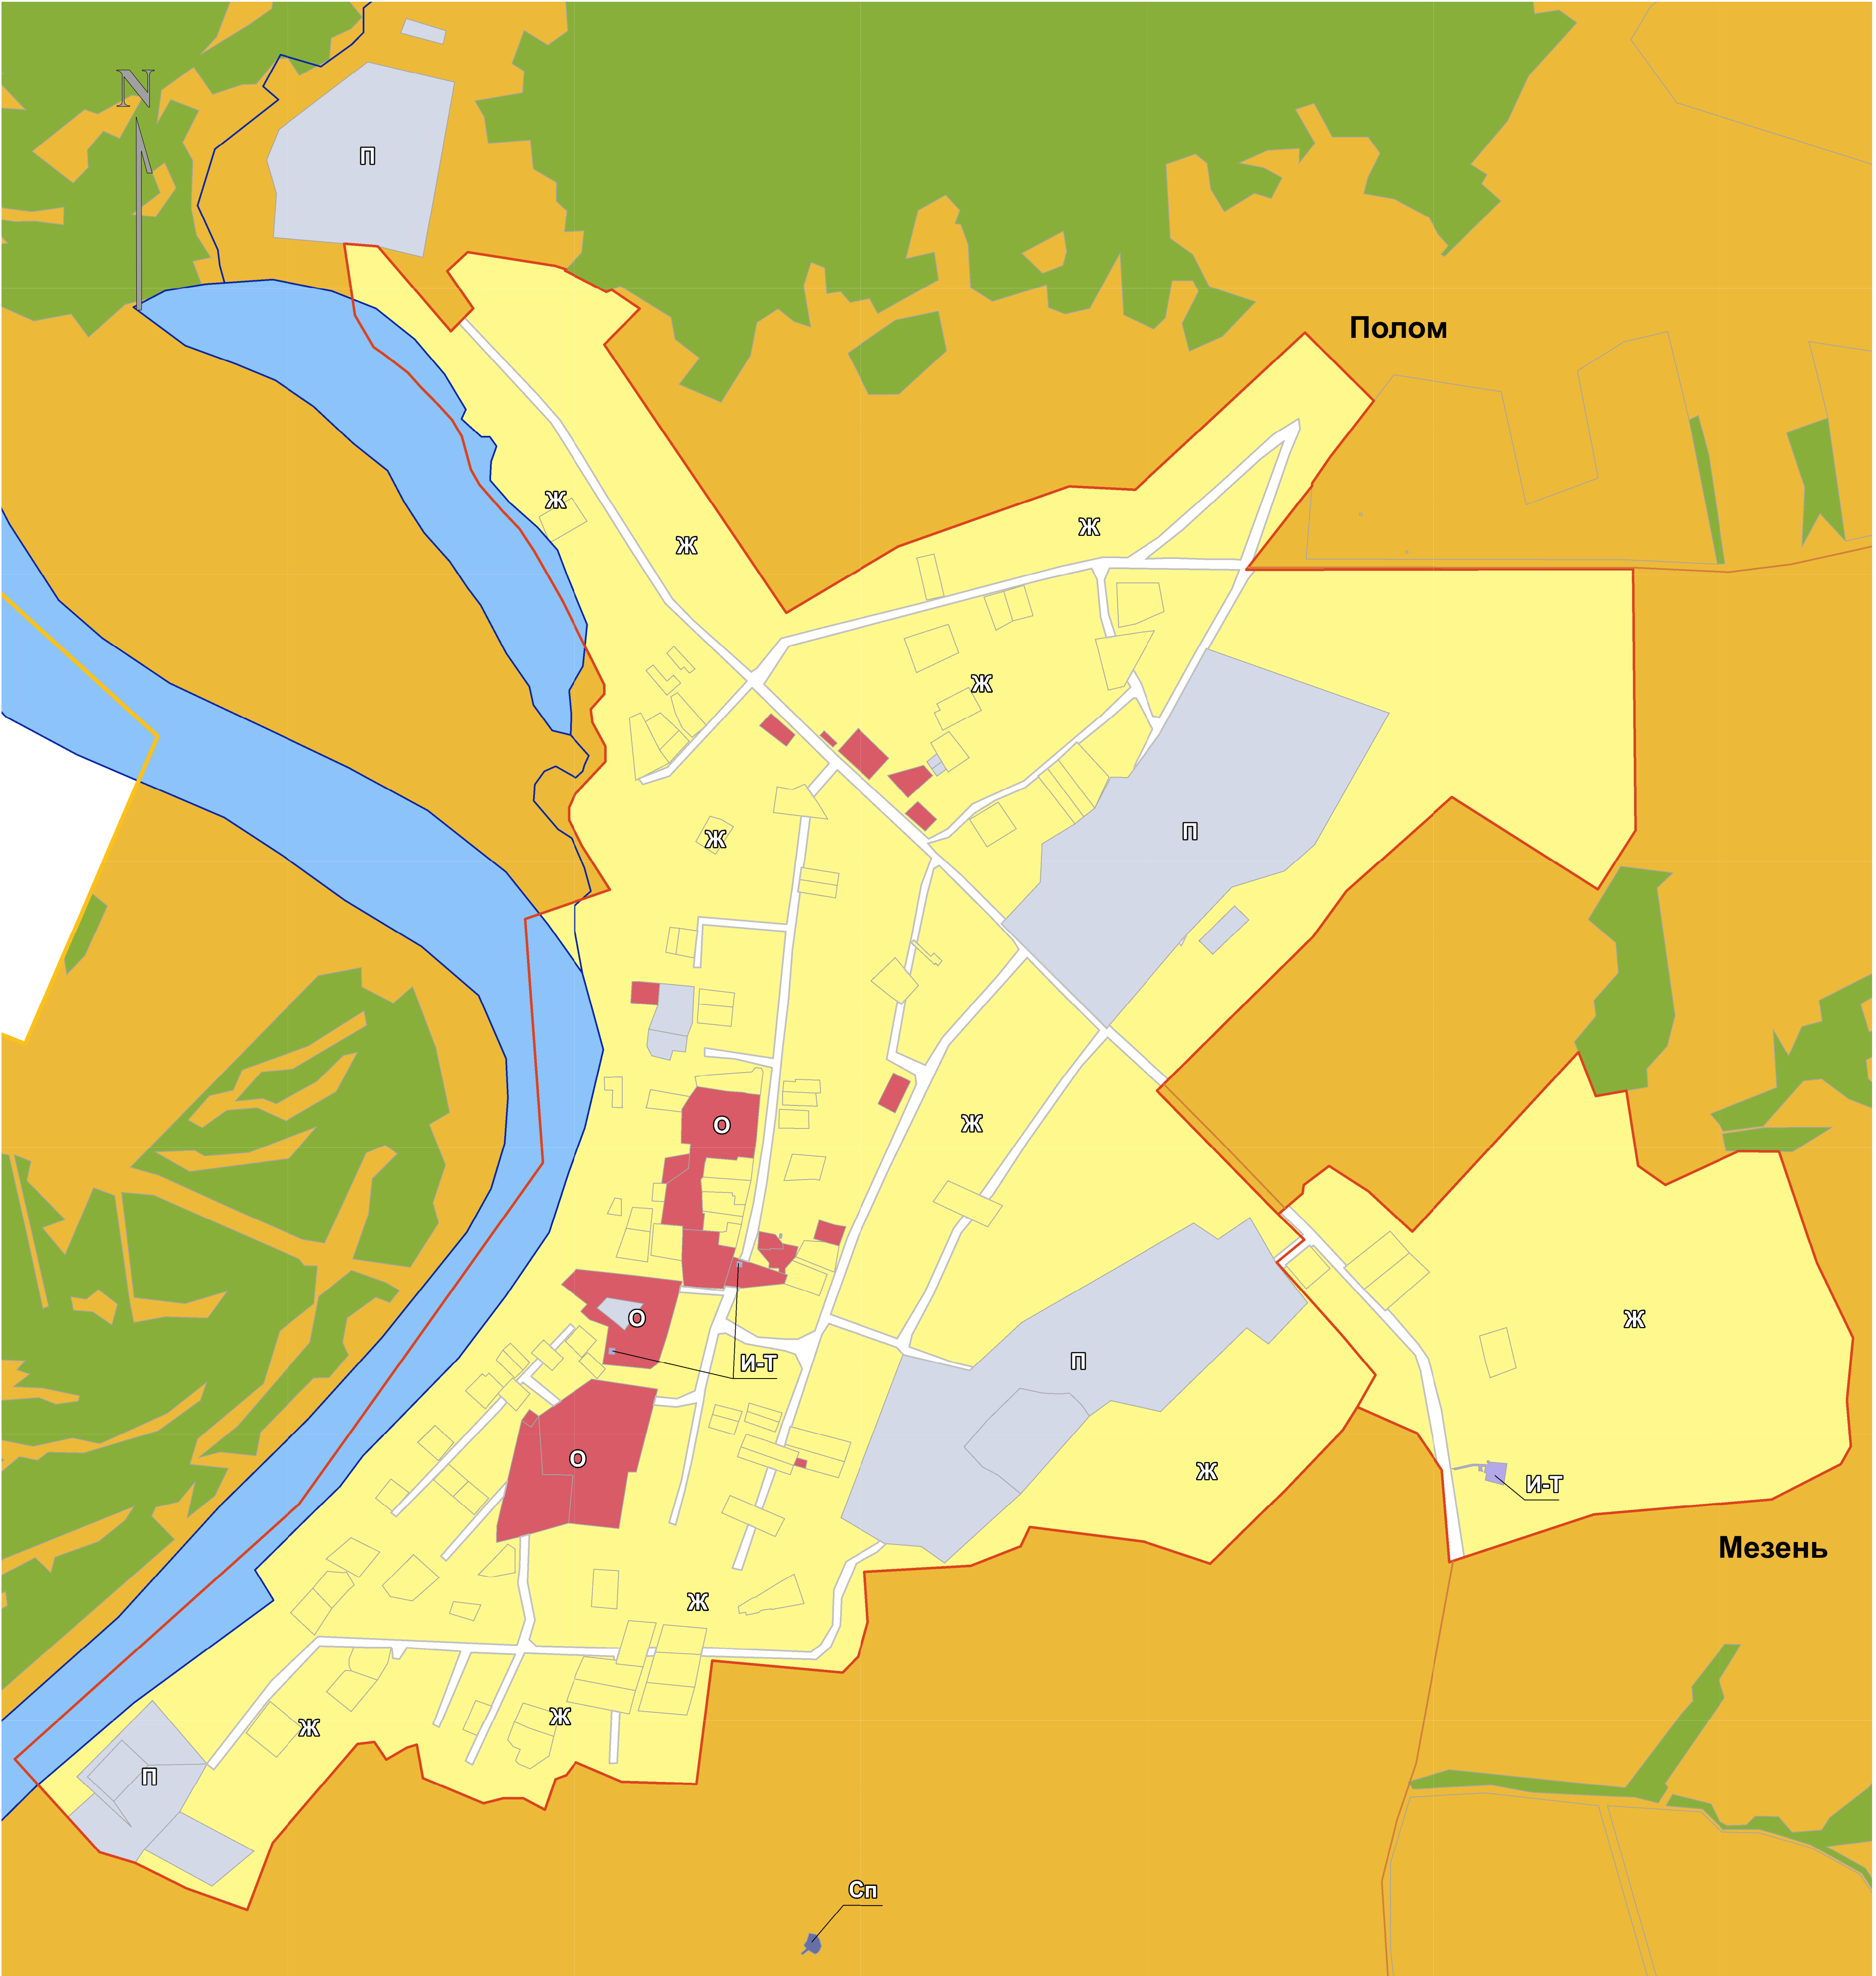

УСЛОВНЫЕ ОБОЗНАЧЕНИЯ

Граница сельского поселения

Граница населенного пункта

Дорога местного значения

Река, ручей

Водоем, пруд

Территории общего пользования (улицы, проезды)

Функциональные зоны

Жилая зона (Ж)

Общественно-деловая зона (О)

Зона производственного использования (П)

Зона инженерной и транспортной инфраструктуры (И-Т)

Зона сельскохозяйственного использования (Сх)

Зона рекреационного назначения (Р)

Зона специального назначения (Сп)

М 1 : 5 000

Генеральный план МО Поломское сельское поселение Белохолуницкого района Кировской области	Стадия	Лист	Листов
	-	5	12
Карта границ и функциональных зон населенных пунктов		2016 г.	