


# ГЕНЕРАЛЬНЫЙ ПЛАН

Карта расположения объектов местного значения, инженерной и транспортной инфраструктуры в населенных пунктах Поломского сельского поселения (01 – с. Полом, 05 - д. Мезень)

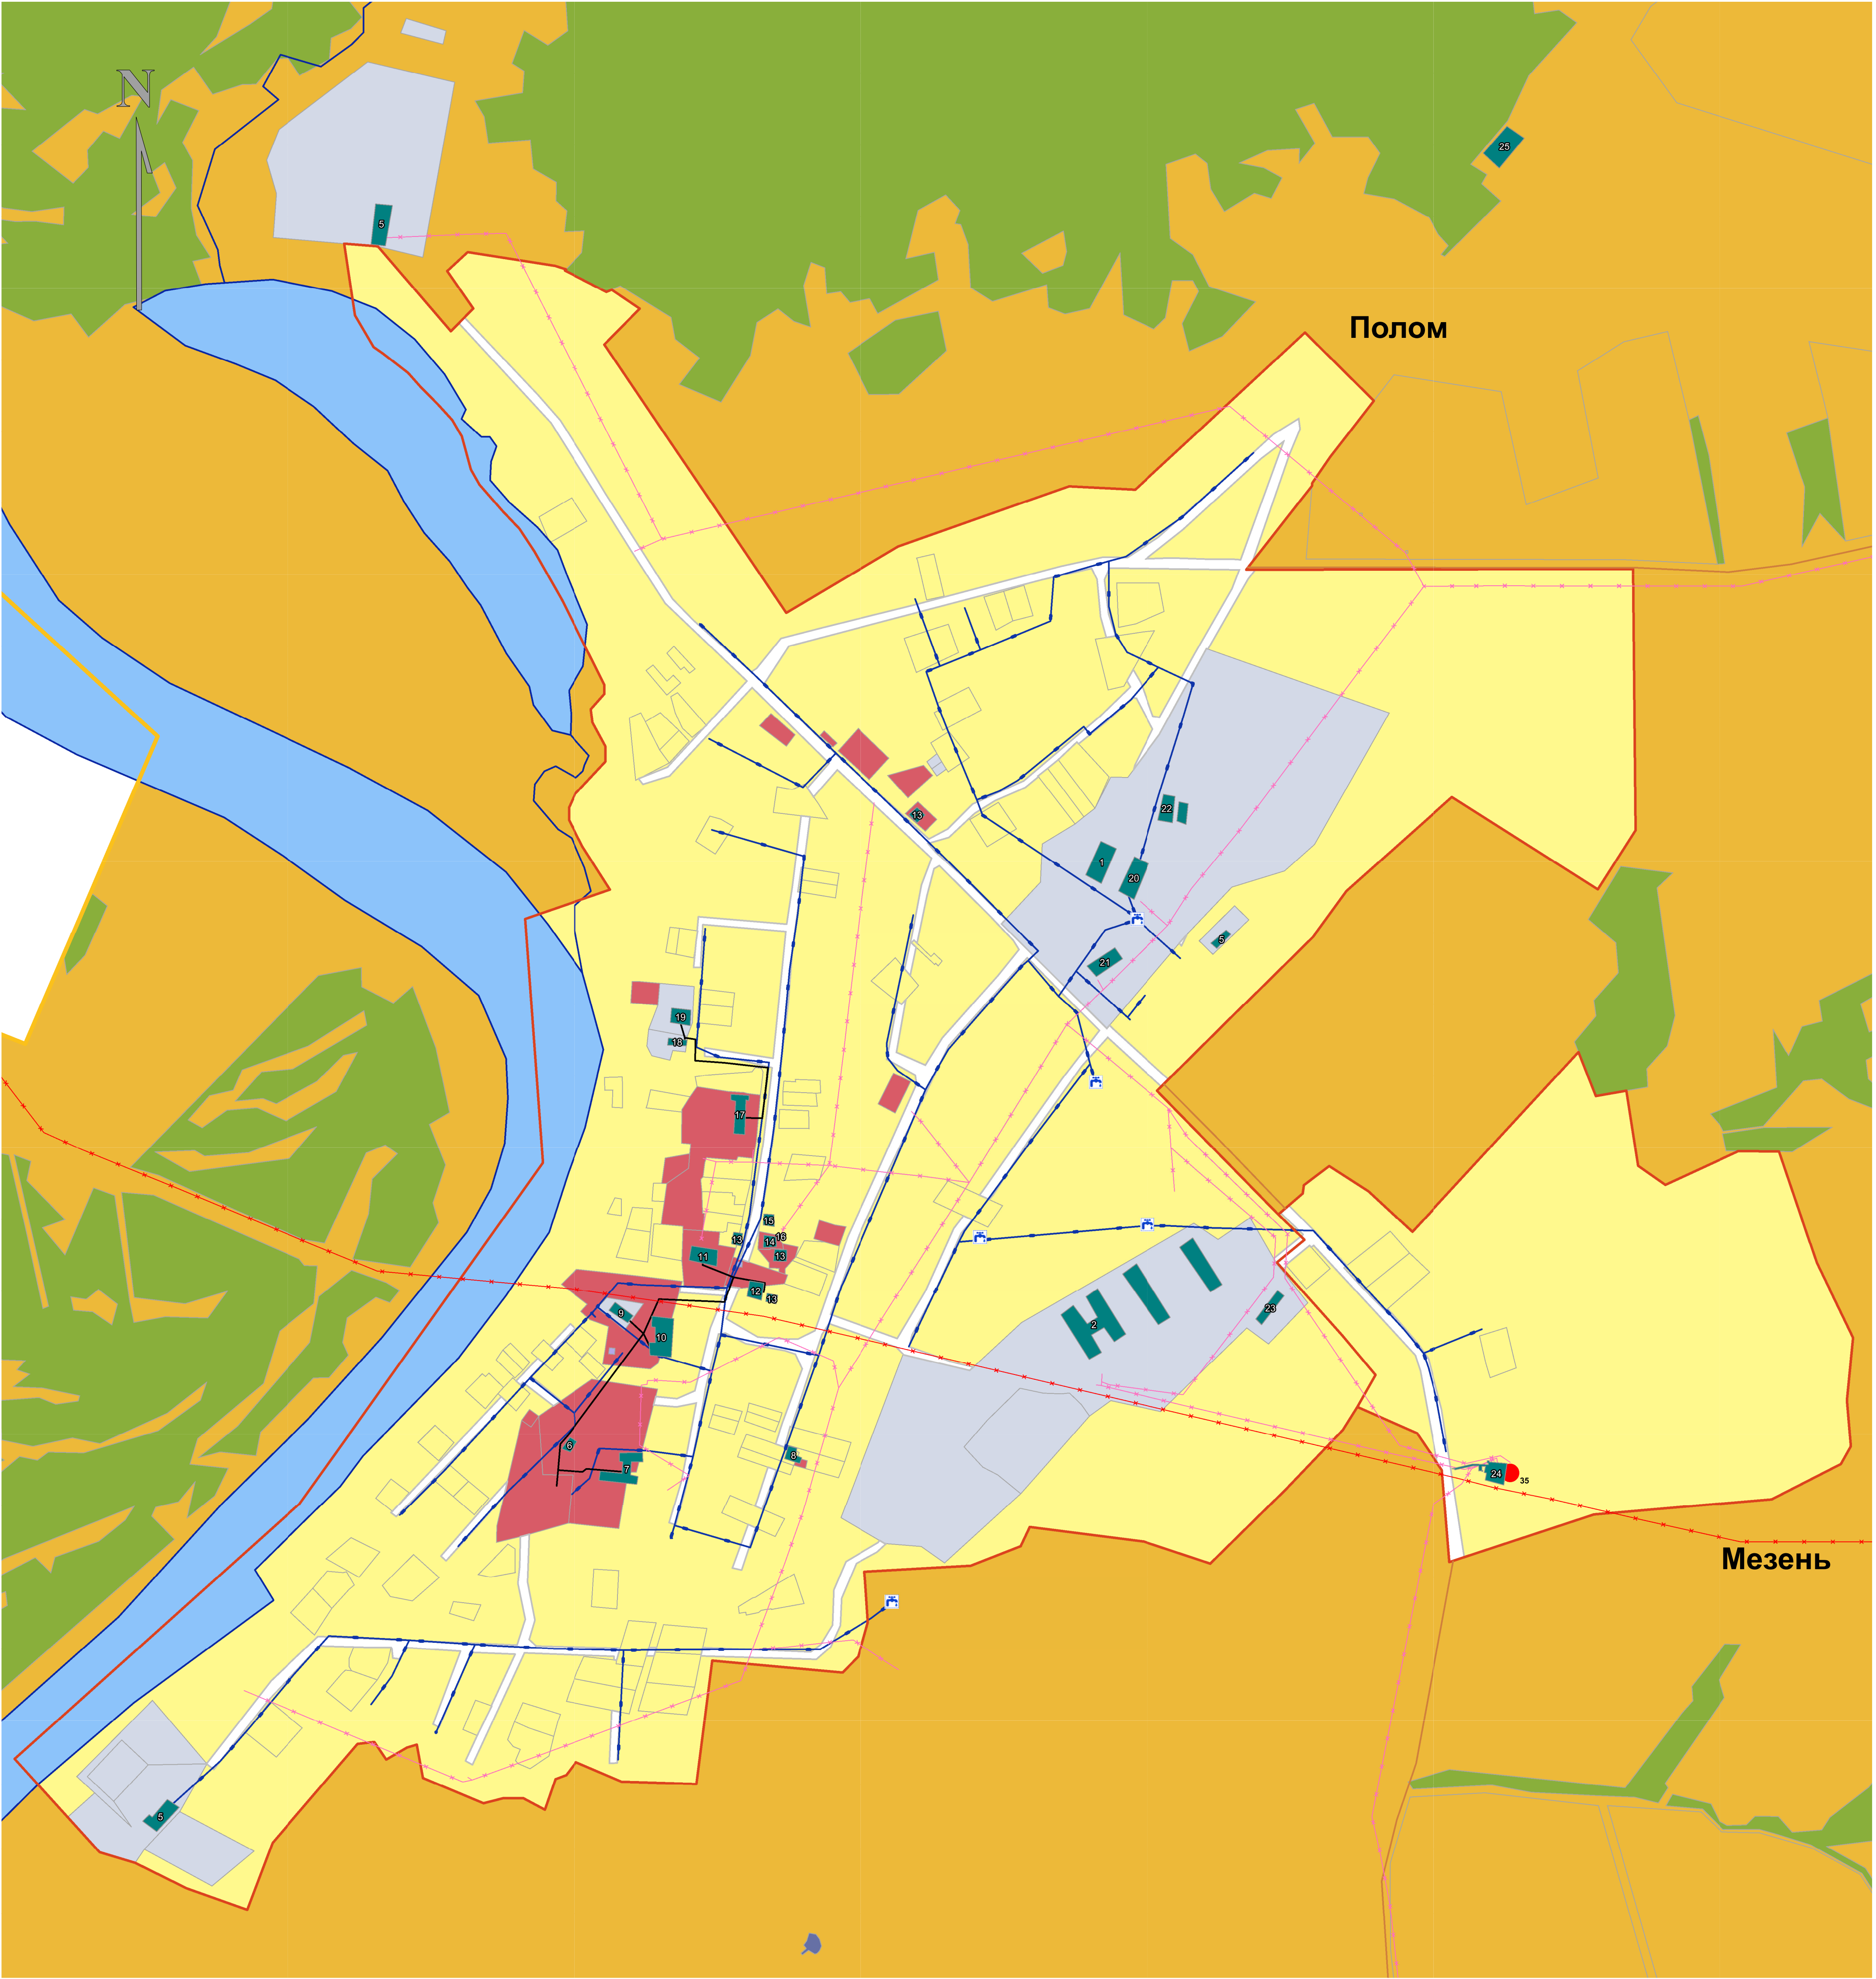

## УСЛОВНЫЕ ОБОЗНАЧЕНИЯ

- Граница сельского поселения
- Граница населенного пункта
- Дорога местного значения
- Река, ручей
- Водоем, пруд
- Территории общего пользования (улицы, проезды)
- ЛЭП 35 кВ
- ЛЭП 10 кВ
- Подстанция 35 кВ
- Теплосети
- Водопровод
- Водонапорная башня
- Артскважина

## Существующие объекты

- |    |                               |    |                     |
|----|-------------------------------|----|---------------------|
| 1  | Стоянка с/х техники           | 15 | Часовня             |
| 2  | Ферма КРС                     | 16 | АТС                 |
| 5  | Цех лесопиления               | 17 | Школа               |
| 6  | Аптека                        | 18 | Котельная №11       |
| 7  | Амбулатория                   | 19 | Пожарное депо       |
| 8  | Ветстанция                    | 20 | Стоянка автомобилей |
| 9  | Котельная №10                 | 21 | Мастерская          |
| 10 | Дом культуры                  | 22 | Склады              |
| 11 | Администрация СП, детский сад | 23 | Конюшня             |
| 12 | Административное здание       | 24 | ПС 35/10 кВ Восход  |
| 13 | Магазин                       | 25 | Склад ГСМ (АЗС)     |
| 14 | Кафе                          |    |                     |

М 1 : 5 000

Генеральный план МО Поломское сельское поселение Белохолуницкого района Кировской области	Стадия	Лист	Листов
	-	7	12
Карта расположения объектов местного значения, инженерной и транспортной инфраструктуры в населенных пунктах (01 – с. Полом, 05 - д. Мезень)	2016 г.		