


Схема водоснабжения д. Кормилята

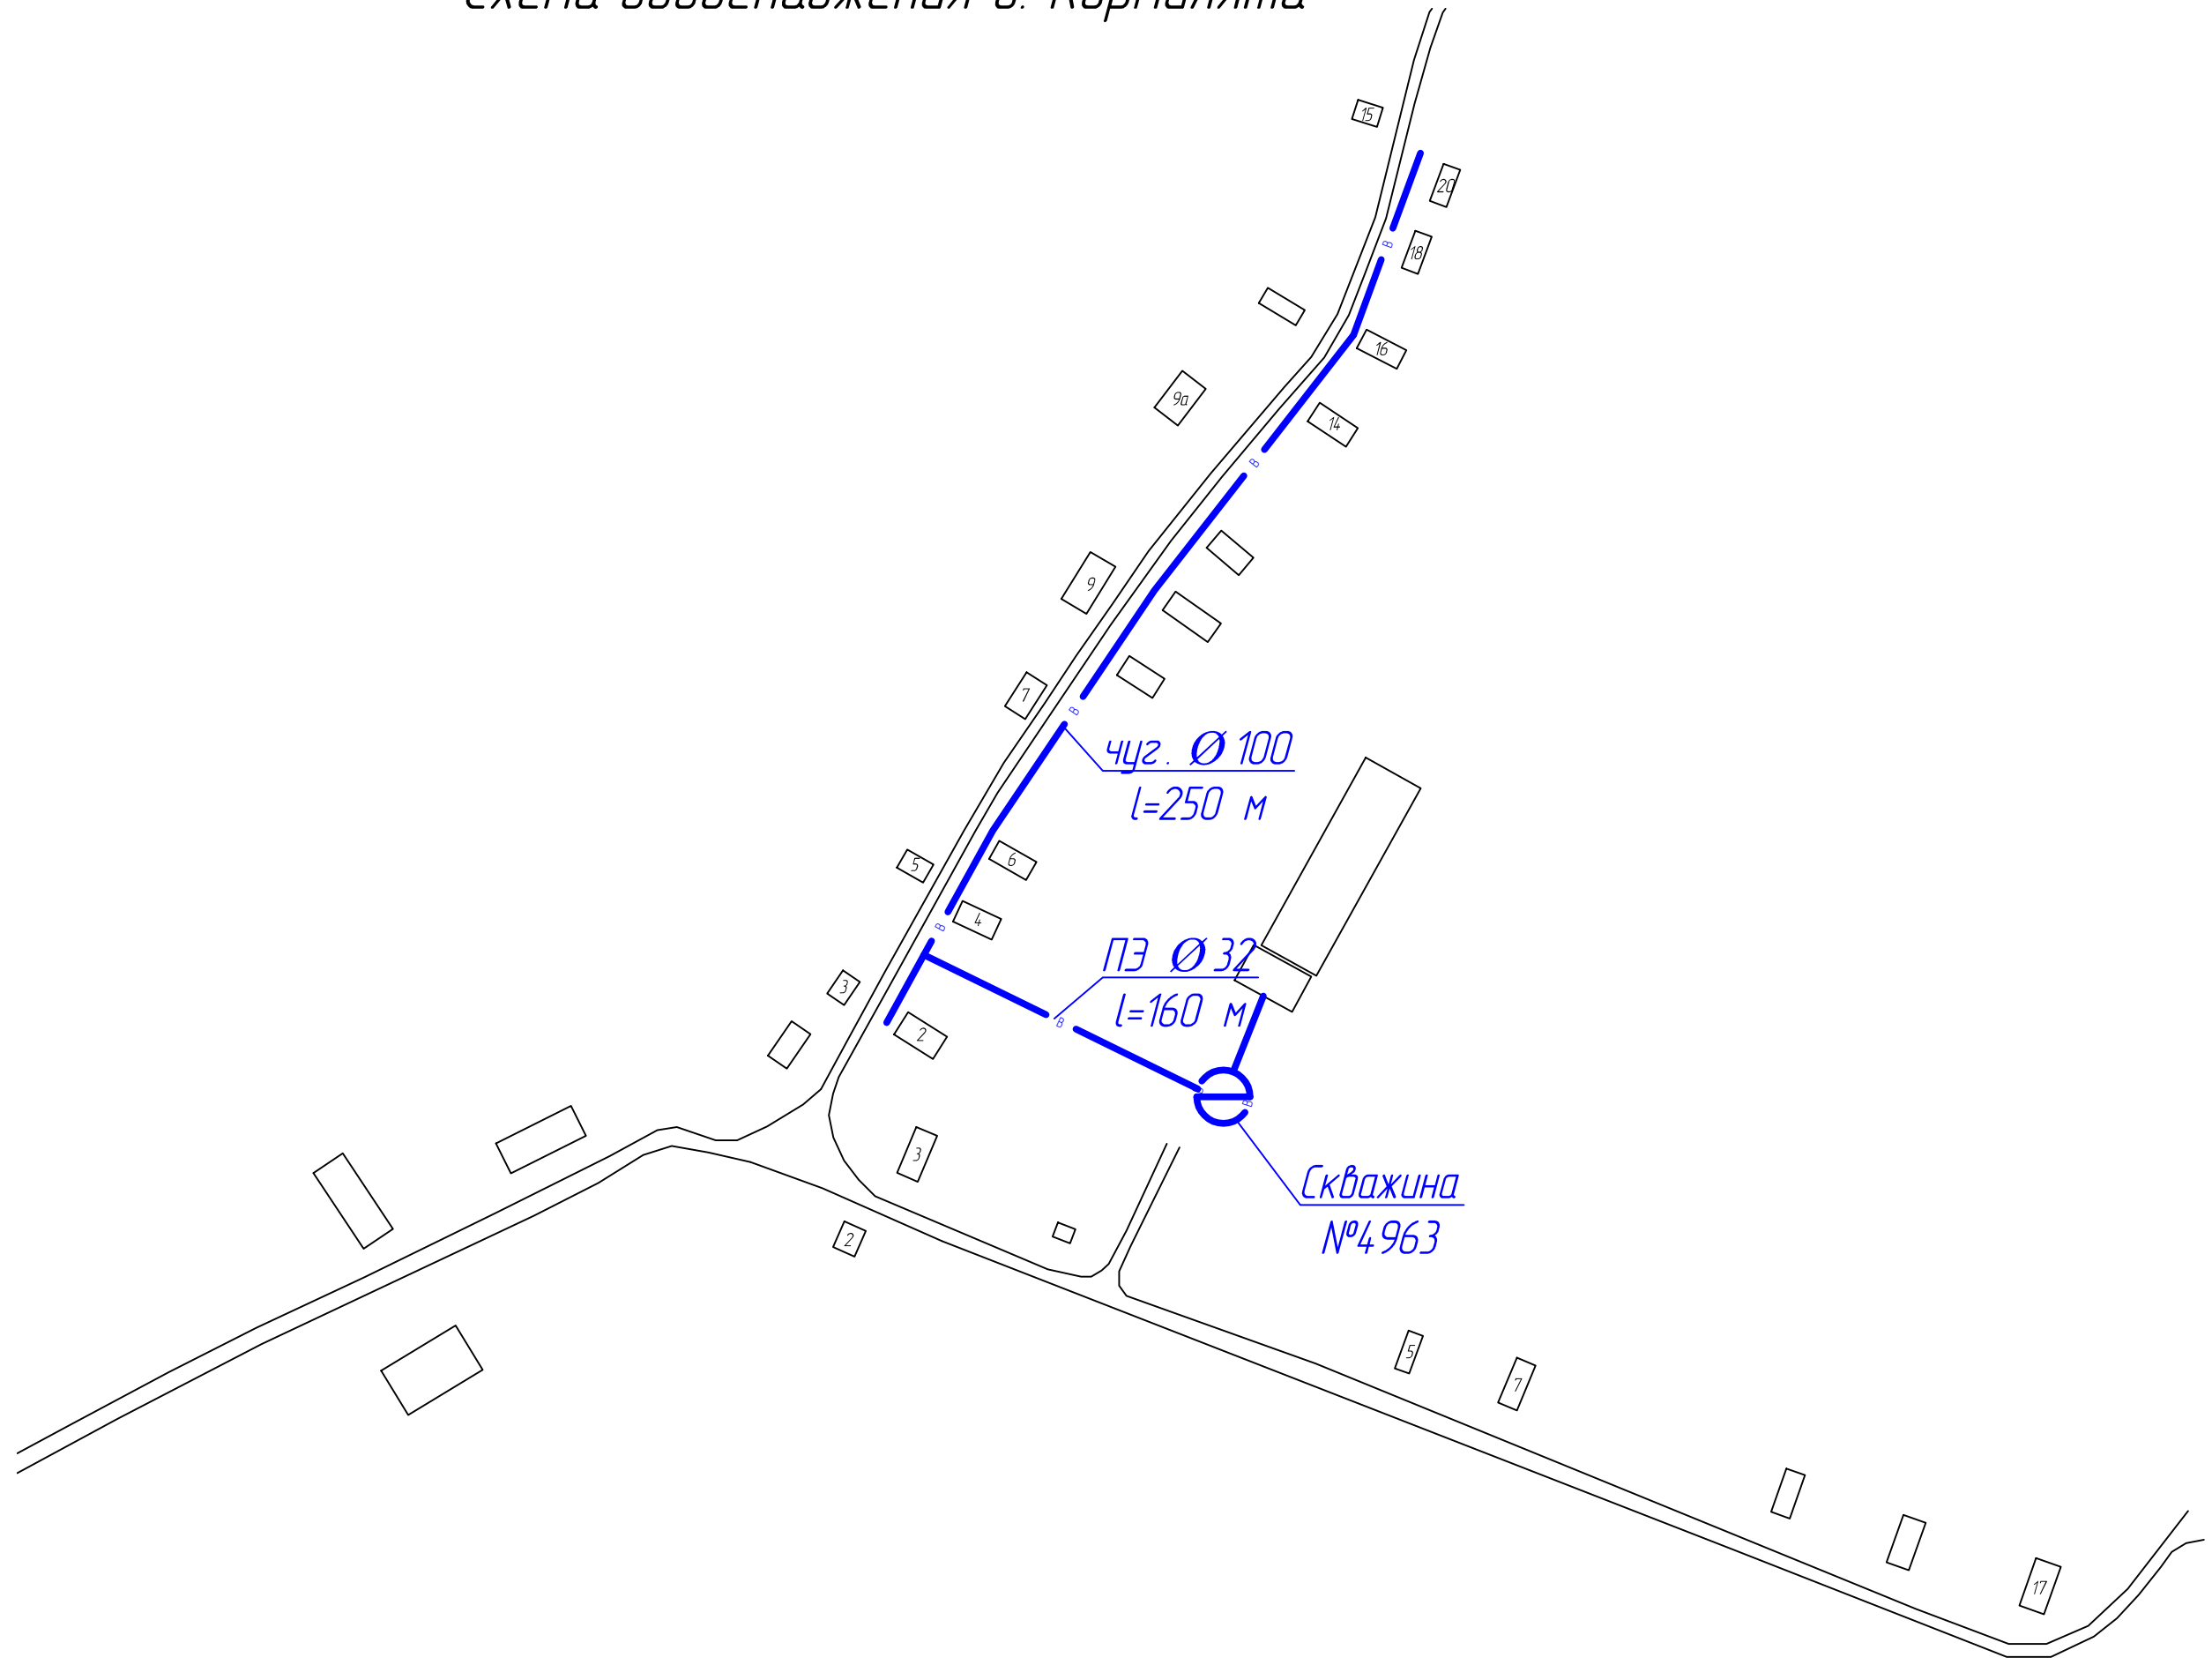

- Условные обозначения
- скважина
  - колодец
  - башня водонапорная
  - станция насосная
  - колонка водоразборная
  - колодец водопроводный
  - водопровод

				Схема водоснабжения Поломского сельского поселения	Масштаб	
Разраб.	Некипелов				ООО "ЭкоЛаб" 1:2500	
Пров.	Вшивцев				Лист 4 Листов 4	
					Формат А3	